


- A OFICINAS/SERVICIOS
B CORRALES DE BOVINOS
C CORRALES DE OVINOS
D SACRIFICIO DE BOVINOS
E SACRIFICIO DE OVINOS
F SUB-PRODUCTOS
VERDES/ROJOS
G NO-ALIMENTICIOS
H ENFRIADOR DE BOVINOS
I ENFRIADOR DE OVINOS
J BODEGA DE CARTONES
K DESHUESADO
L PALETIZADO
M ENFRIADOR DE CARTONES
N CONGELADORES
O CÁMARA FRIGORÍFICA
P CALDERAS/TALLER
Q ELÉCTRICO
R SALA DE PLANTA
S ANTESALA
T BODEGA SECA
U LAVADO DE CAMIONES
V SACRIFICIO AISLADO/ DE EMERGENCIA
W TRANSFORMADOR

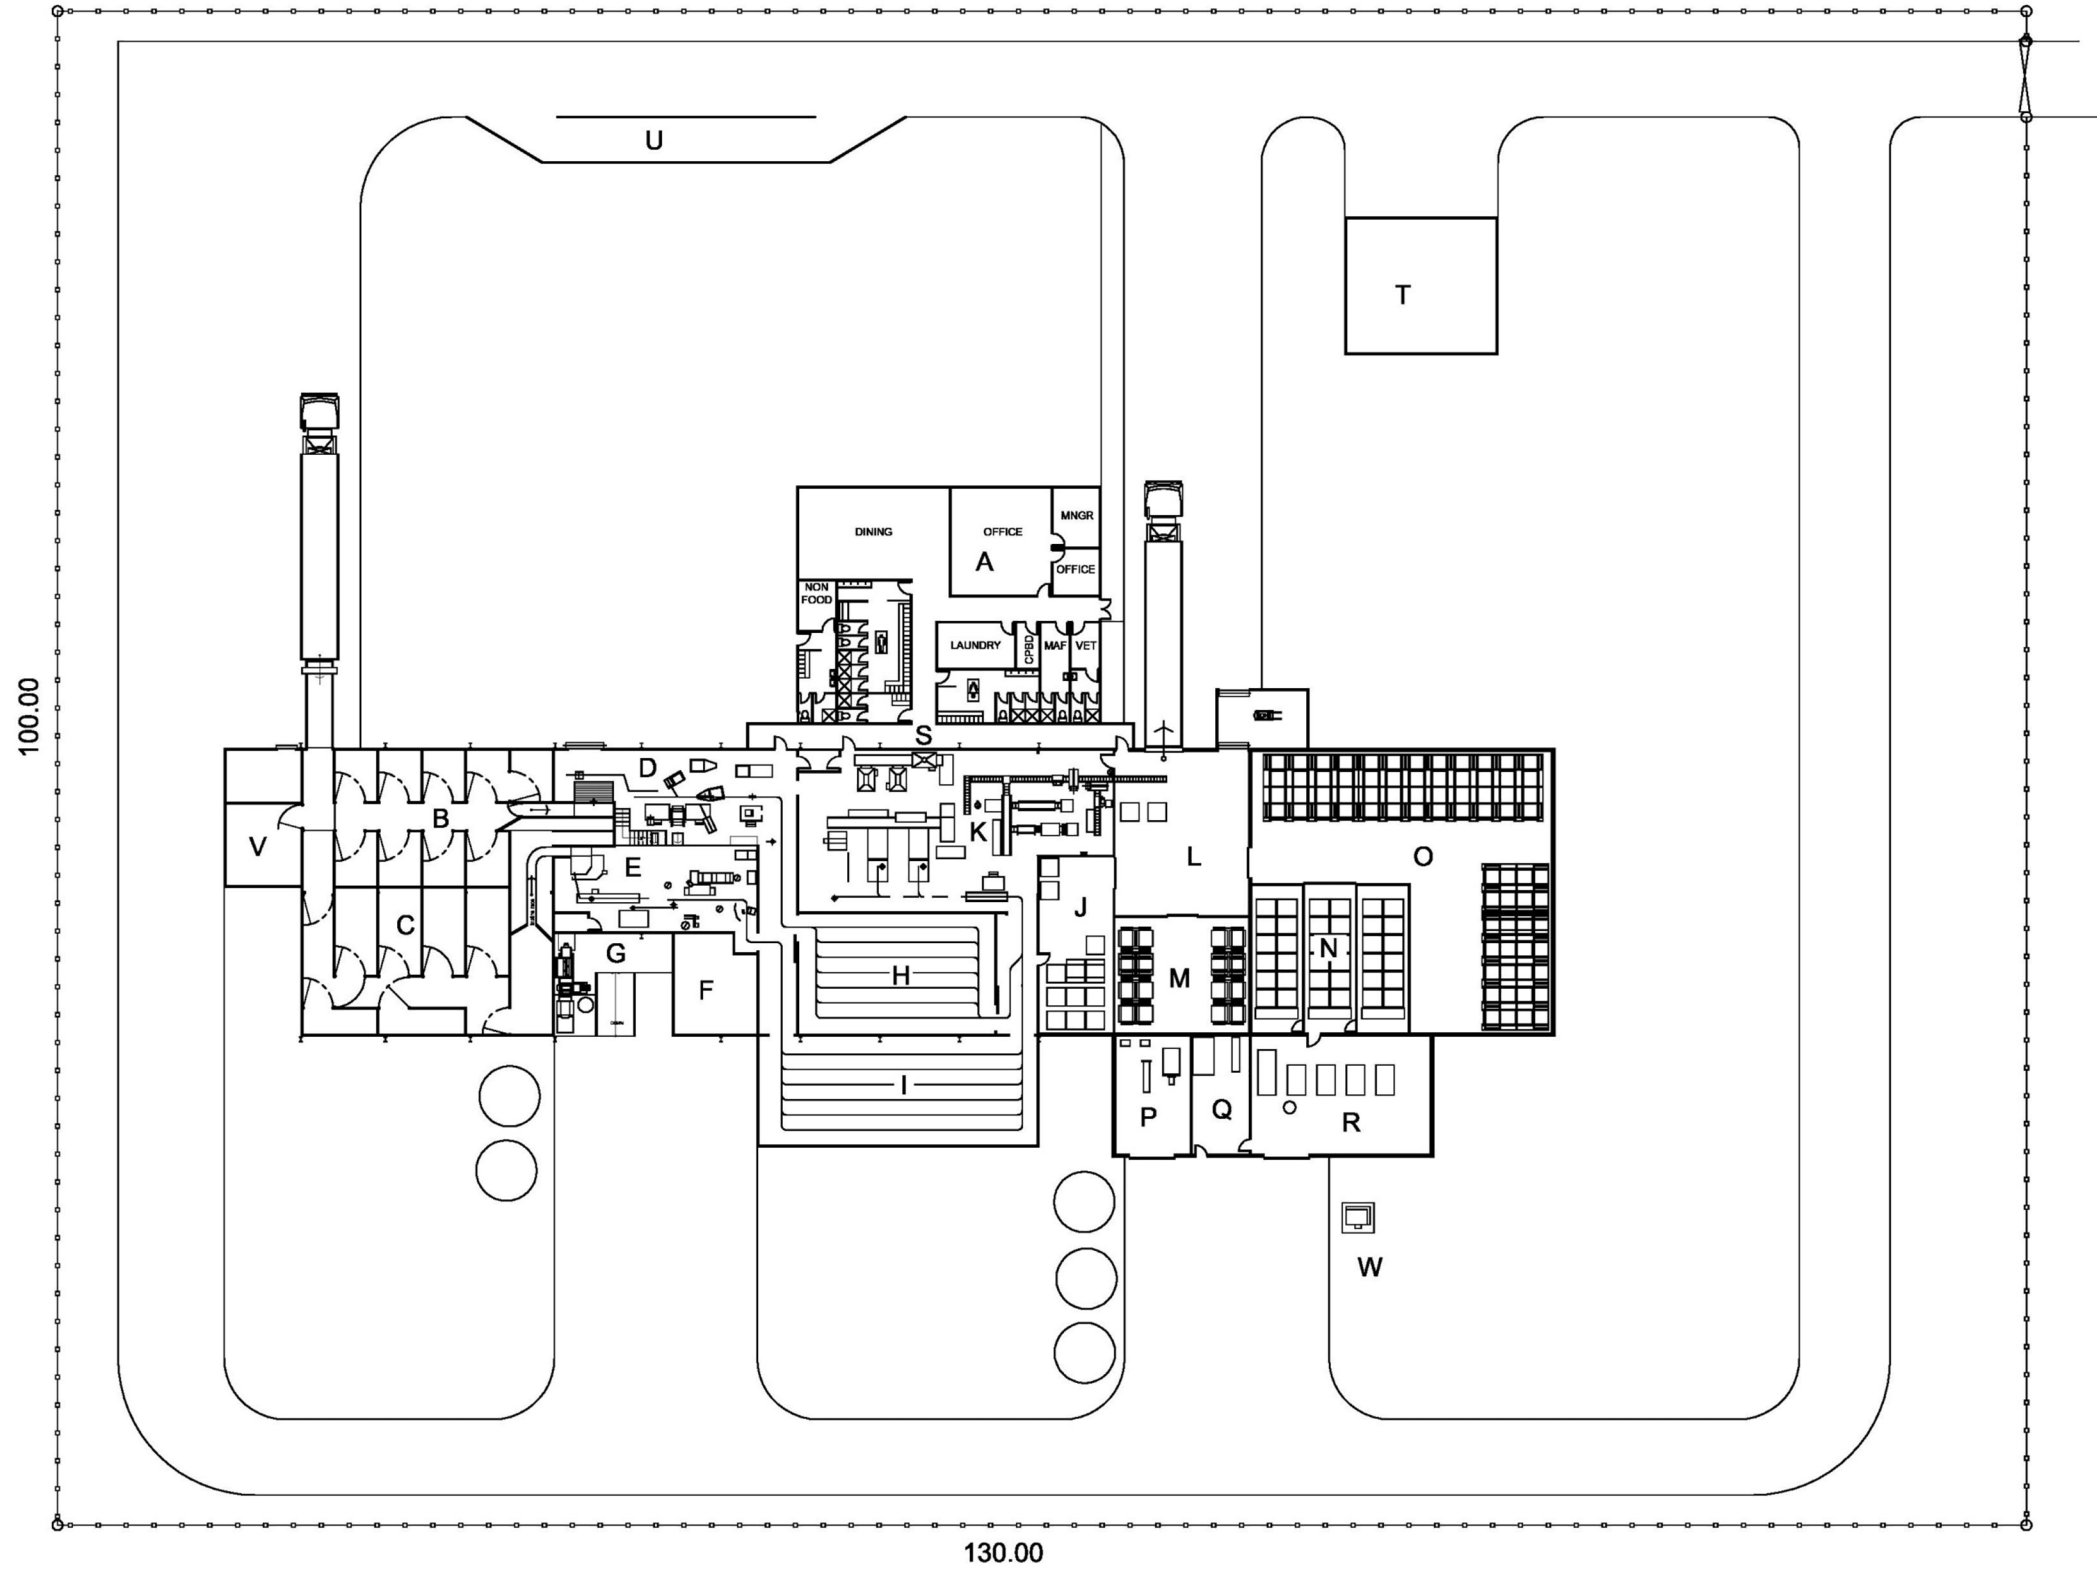

9-12

proand
PROAND LIMITED
8 WELD STREET
PO BOX 301
FEILDING 4740
NEW ZEALAND
PHONE: +64 6 323 8633
FAX: +64 6 323 9516
EMAIL: proand@proand.co.nz
WEBSITE: www.proand.co.nz

REV	DESCRIPTION	DATE	BY
1	REVISION		
2	REVISION		
CLIENT	UNIVERSIDAD DE CHILE
PROJECT	AYSEN PROJECT
TITLE	BEEF / LAMB PLANT SITE LAYOUT
DESIGNED BY	M. J. NIDD
DATE	23/12/2015
DRAWN BY	N. S.
CAD REF (.dwg)	3470-01
PROJECT NUMBER	3470
DRG NUMBER	1.04
REV	
DRAWING STATUS	PRELIMINARY
SHEET SIZE & SCALE	A1 A3 1:500 DO NOT SCALE