


- A OFICINAS/SERVICIOS
- B CORRALES
- C ANTESALA
- D SACRIFICIO
- E ENFRIADOR DE CANALES
- F SUB-PRODUCTOS VERDES
- G BODEGA DE CARTONES
- H DESHUESADO
- I PALETIZADO
- J ENFRIADOR DE CARTONES
- K CONGELADORES
- L CÁMARA FRIGORÍFICA
- M SALA DE PLANTA
- N BODEGA SECA
- O CALDERAS/TALLER
- P ELÉCTRICO
- Q TRANSFORMADOR
- R NO-ALIMENTICIOS
- S TANQUES DE AGUA/EFLUENTES
- T SUB-PRODUCTOS ROJOS
- U LAVADO DE CAMIONES
- V SACRIFICIO AISLADO/ DE EMERGENCIA

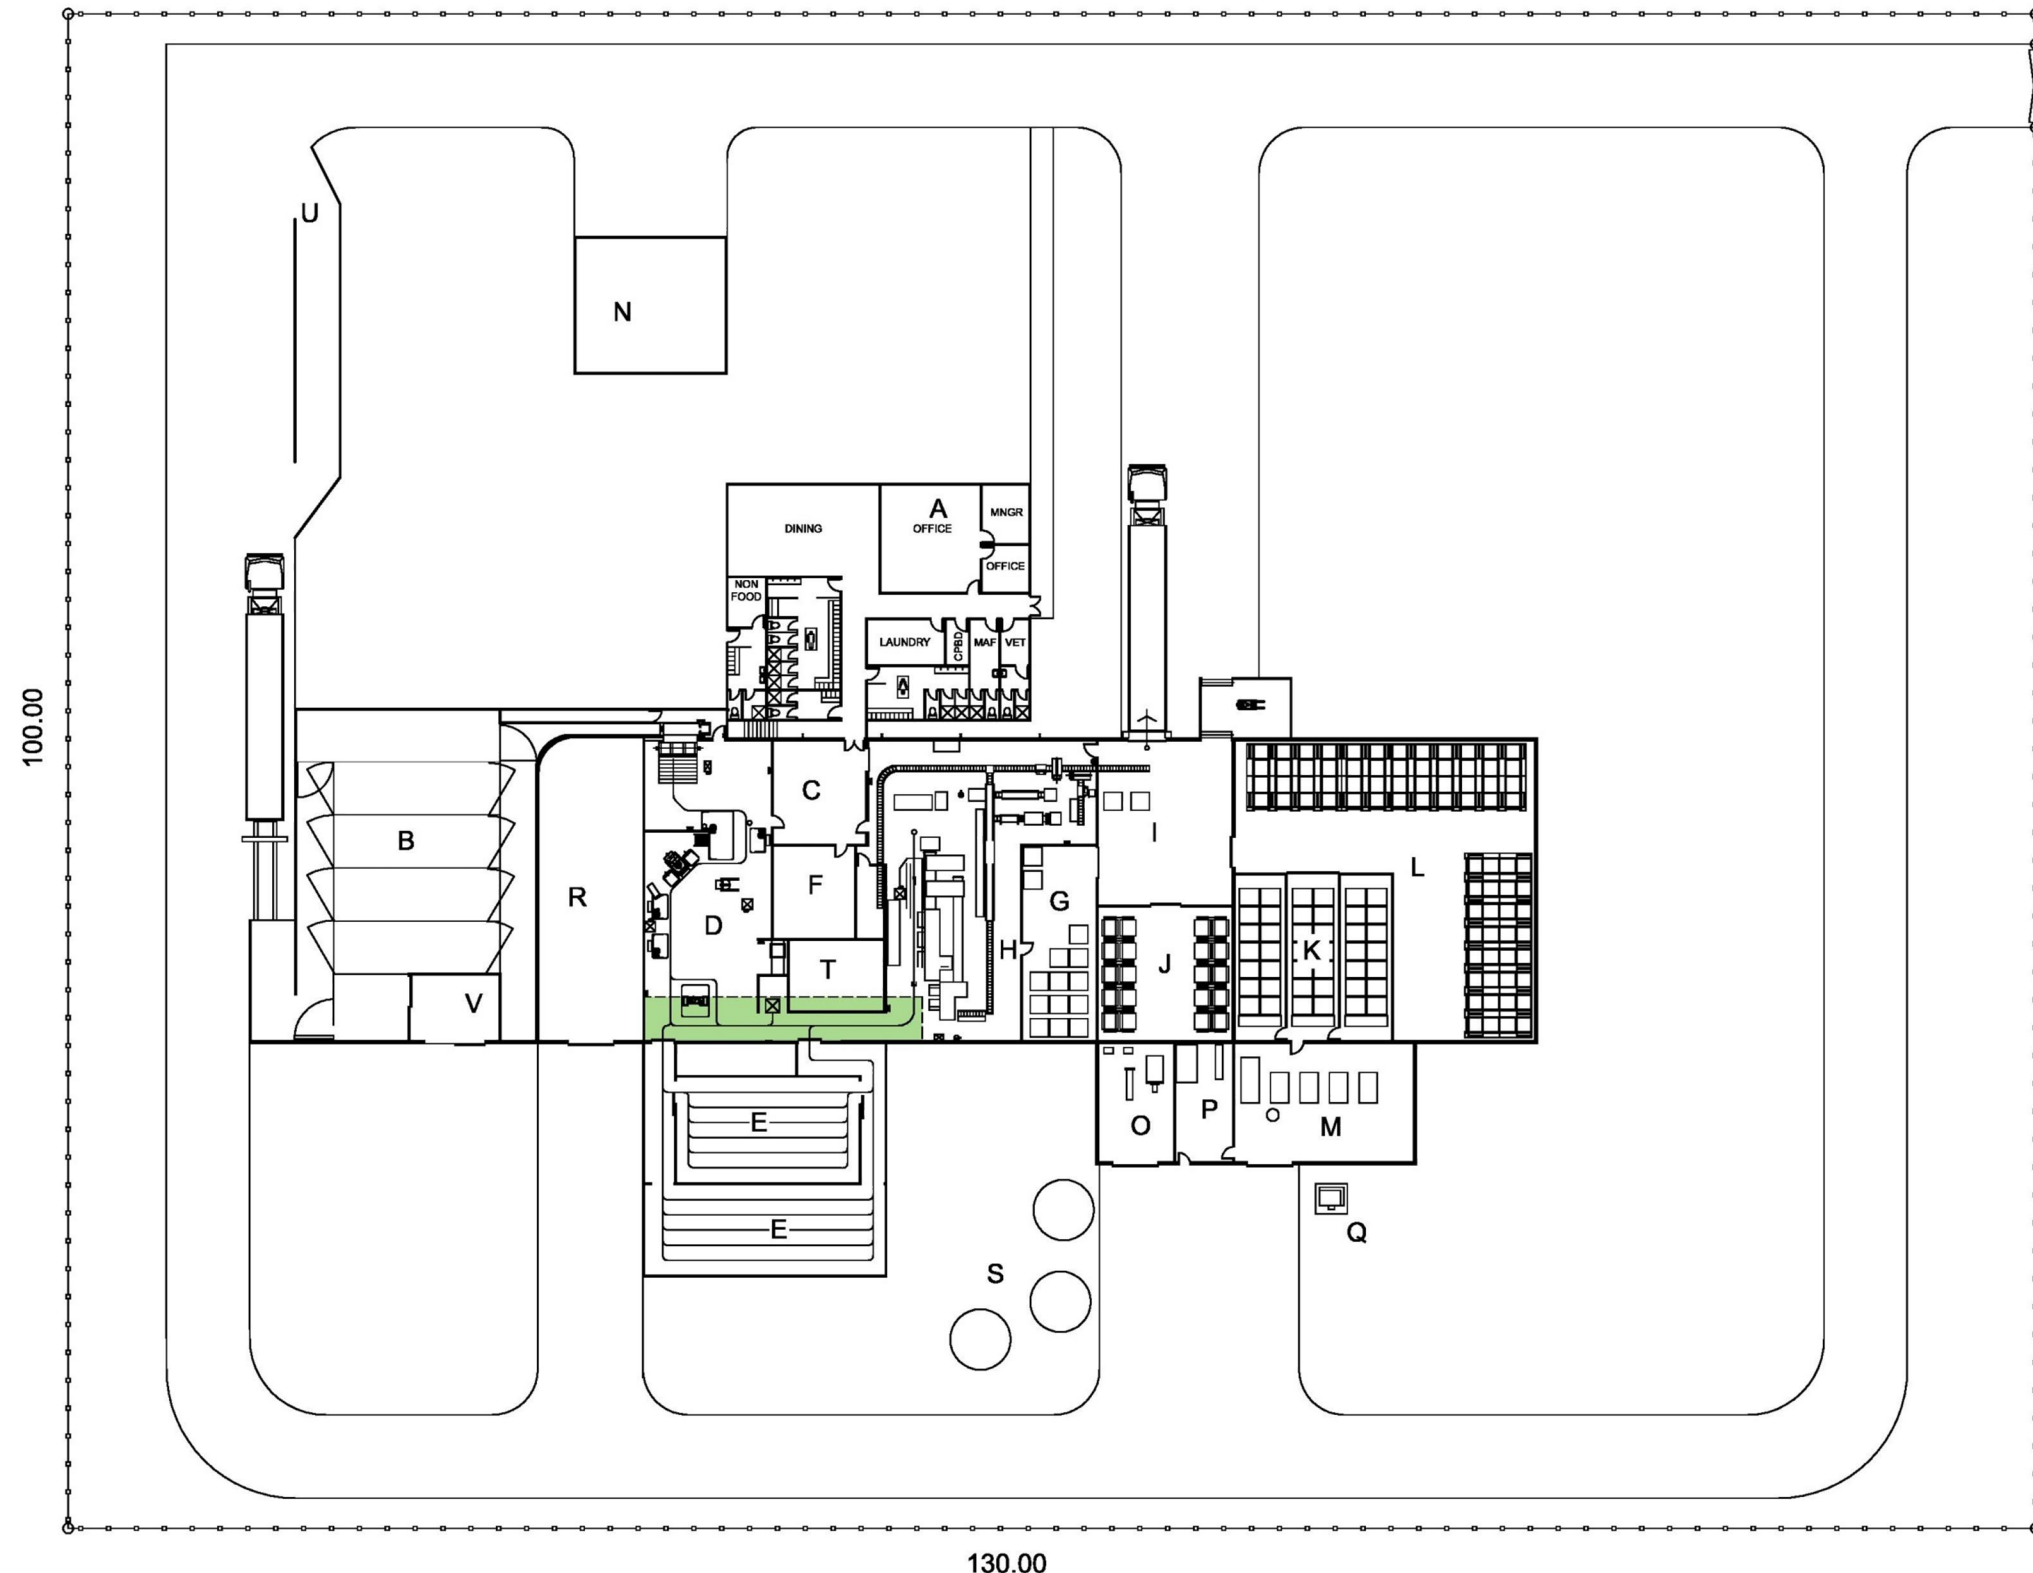

REV	DESCRIPTION	DATE	BY

proand
PROAND LIMITED

8 WELD STREET
PO BOX 301
FEILDING 4740
NEW ZEALAND

PHONE: +64 6 323 8833
FAX: +64 6 323 9516
EMAIL: proand@proand.co.nz
WEBSITE: www.proand.co.nz

CLIENT	UNIVERSIDAD DE CHILE		
PROJECT	AYSÉN PROJECT		
TITLE	BEEF PLANT SITE LAYOUT		
DESIGNED BY	M J. NIDO	DATE	23/12/2015
DRAWN BY	N S	CAD REF (.dwg)	3470-01
PROJECT NUMBER	3470	DRG NUMBER	1.02
REV		DRAWING STATUS	PRELIMINARY
SHEET SIZE & SCALE	A1 A3 1:500 DO NOT SCALE		



9-12