


- A OFICINAS/SERVICIOS  
B CORRALES DE BOVINOS  
C CORRALES DE OVINOS  
D SACRIFICIO DE BOVINOS  
E SACRIFICIO DE OVINOS  
F SUB-PRODUCTOS  
VERDES/ROJOS  
G NO-ALIMENTICIOS  
H ENFRIADOR DE BOVINOS  
I ENFRIADOR DE OVINOS  
J BODEGA DE CARTONES  
K DESHUESADO  
L PALETIZADO  
M ENFRIADOR DE CARTONES  
N CONGELADORES  
O CÁMARA FRIGORÍFICA  
P CALDERAS/TALLER  
Q ELÉCTRICO  
R SALA DE PLANTA  
S ANTESALA  
T BODEGA SECA  
U LAVADO DE CAMIONES  
V SACRIFICIO AISLADO/ DE EMERGENCIA  
W TRANSFORMADOR

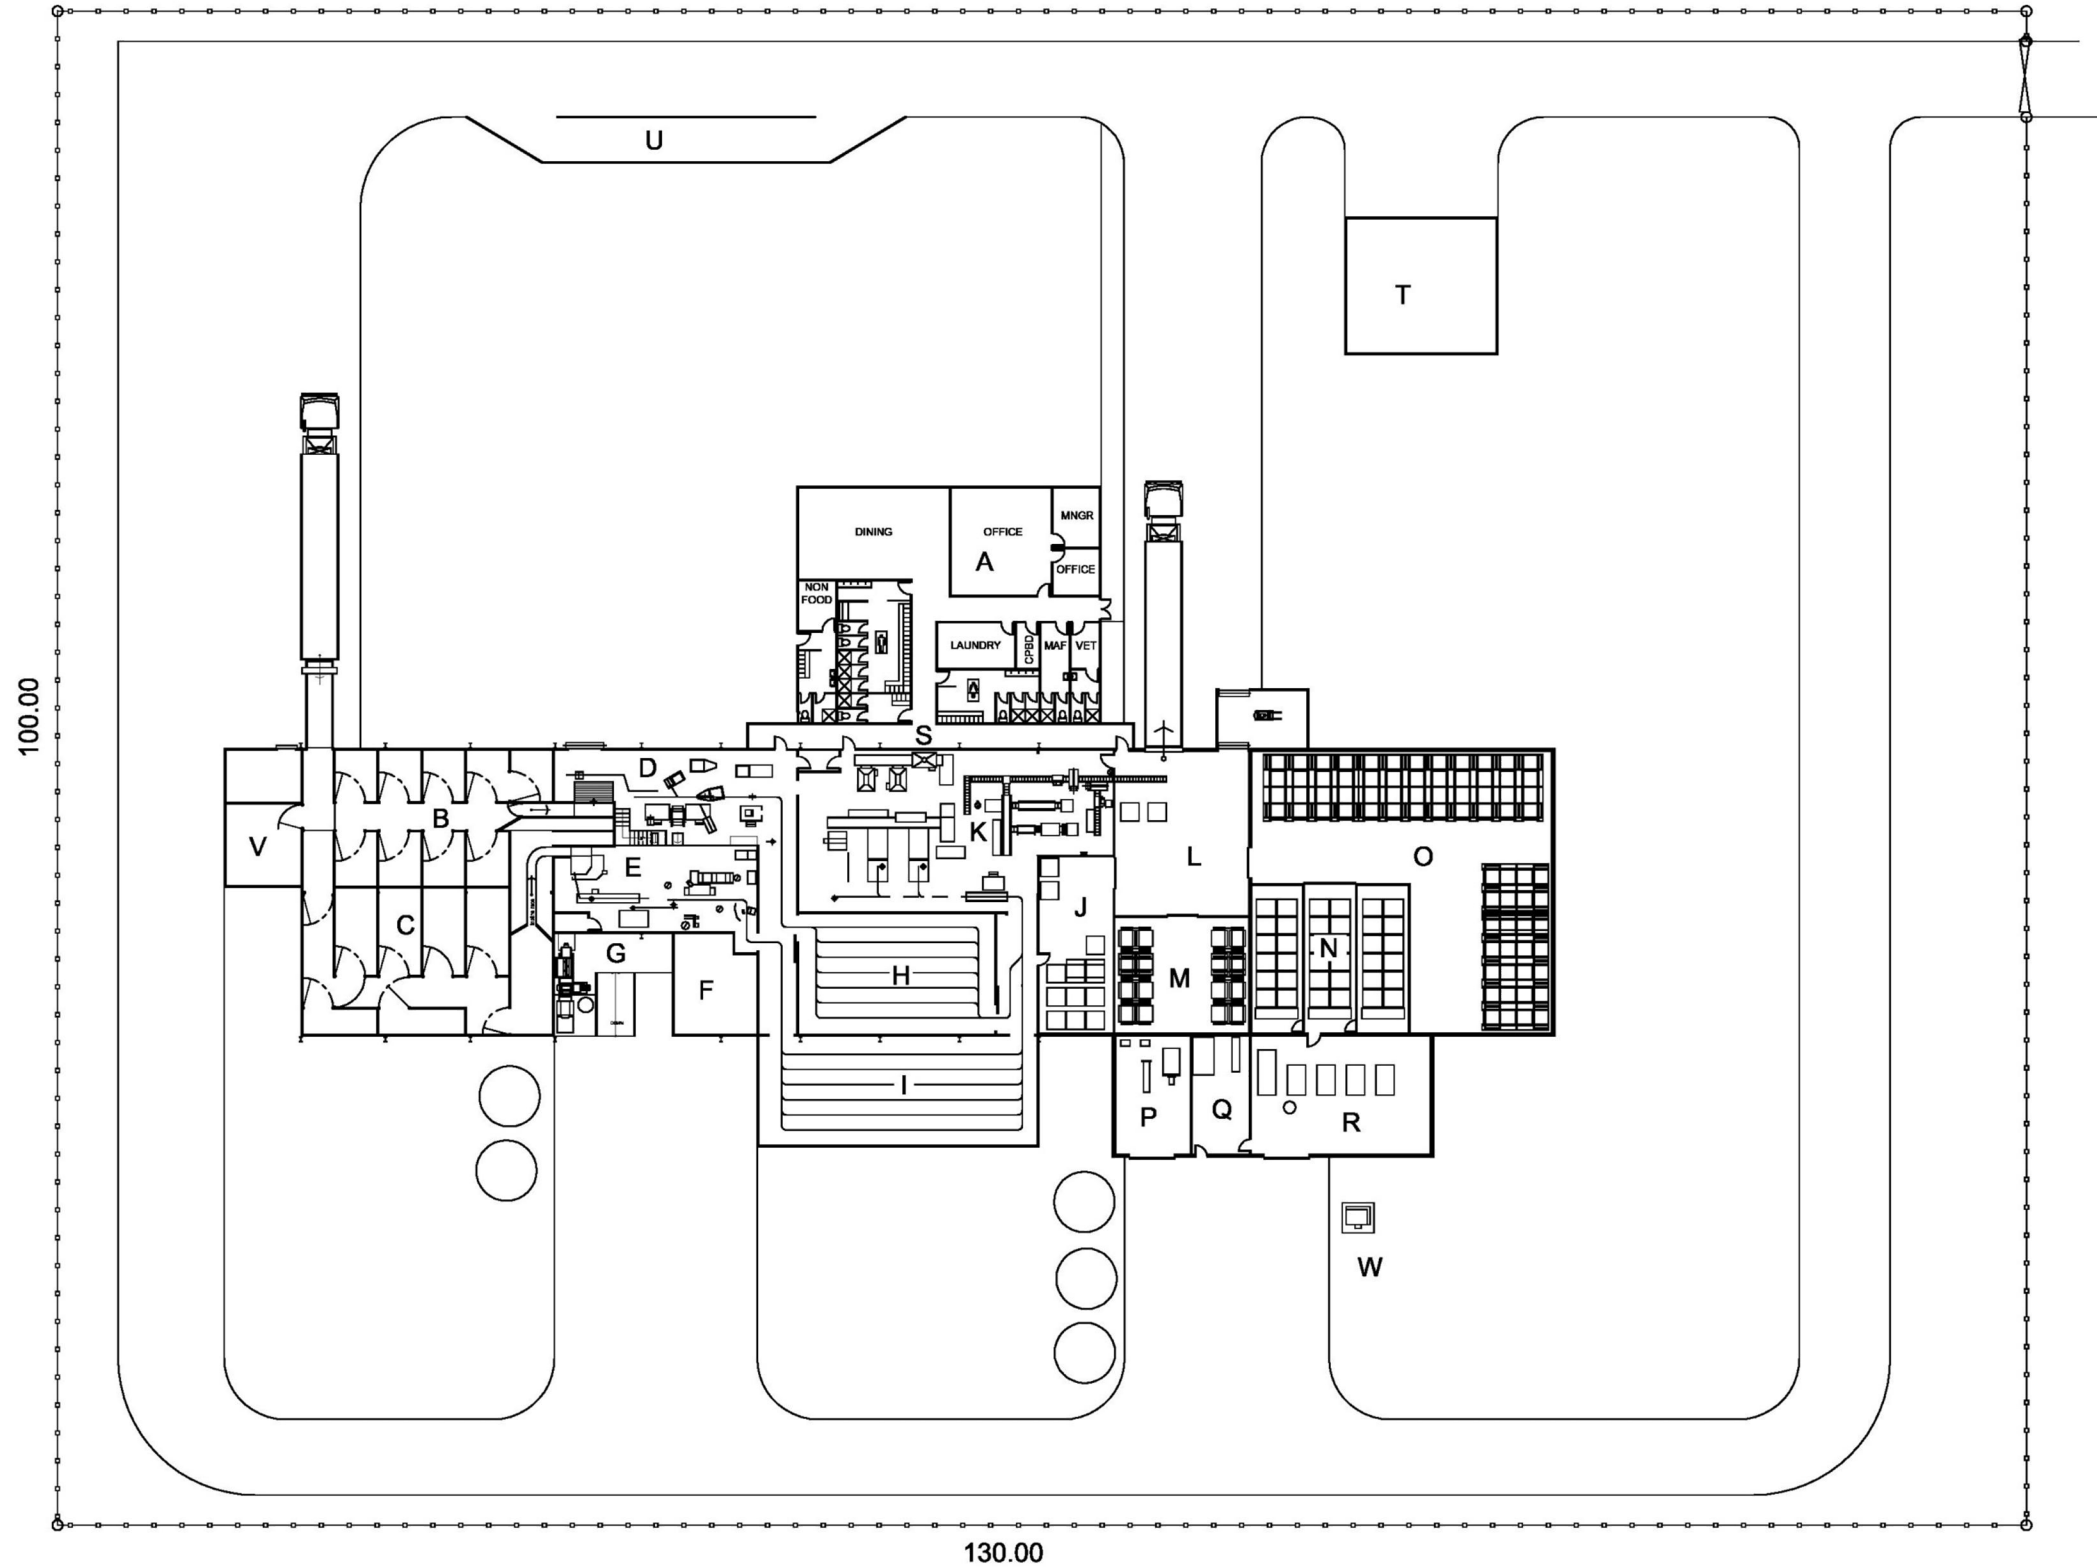

9-12

**proand**  
PROAND LIMITED  
8 WELD STREET  
PO BOX 301  
FEILDING 4740  
NEW ZEALAND  
PHONE: +64 6 323 8633  
FAX: +64 6 323 9516  
EMAIL: proand@proand.co.nz  
WEBSITE: www.proand.co.nz

REV	DESCRIPTION	DATE	BY
REVISION DETAILS			
CLIENT			
UNIVERSIDAD DE CHILE			
PROJECT			
AYSÉN PROJECT			
TITLE			
BEEF / LAMB PLANT			
SITE LAYOUT			
DESIGNED BY	DATE	SHEET SIZE & SCALE	
M.J. NIDD	23/12/2015	A1	
DRAWN BY	CAD REF (.dwg)	A3 1:500	
N.S.	3470-01	DO NOT SCALE	
PROJECT NUMBER	DRG NUMBER	REV	DRAWING STATUS
3470	1.04		PRELIMINARY